
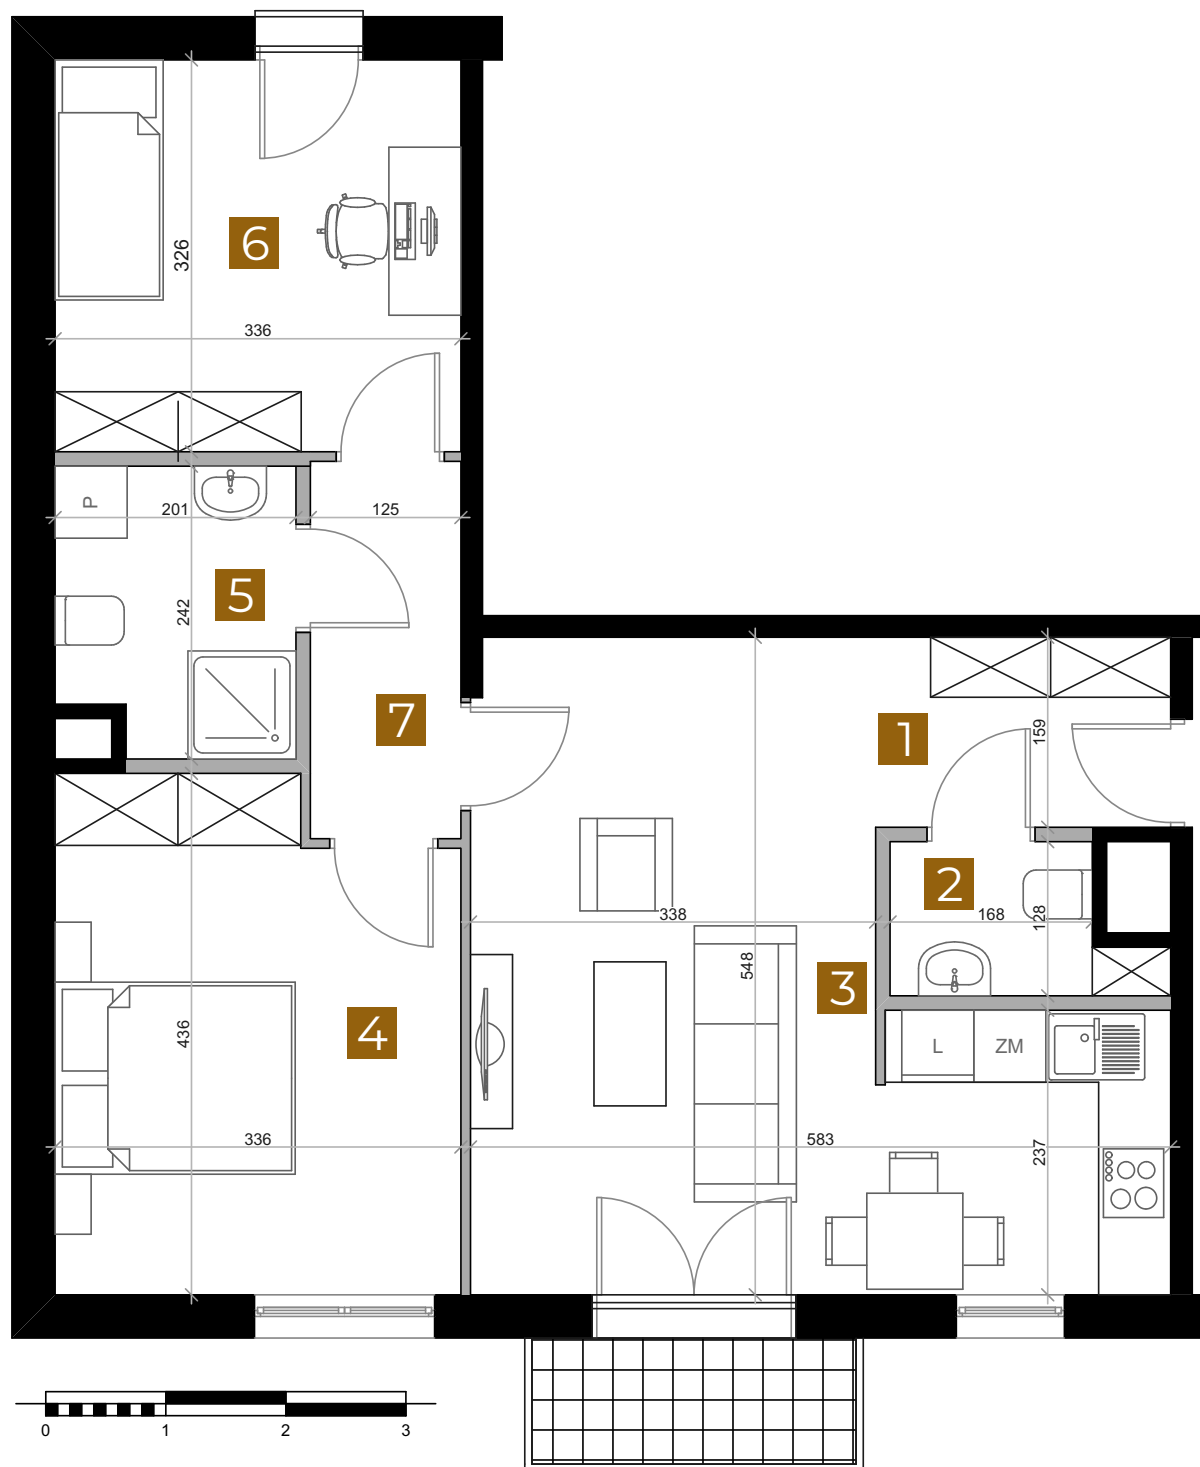


Stalowa 16

mieszkanie: M-009
poziom: piętro II

schemat budynku

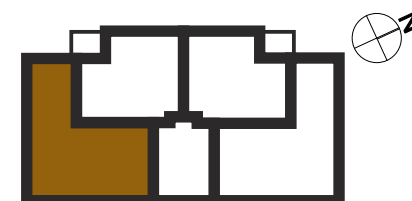

zestawienie pomieszczeń:

1. Hol	3,84 m ²
2. Toaleta	2,31 m ²
3. Salon + kuchnia	23,89 m ²
4. Sypialnia 1	13,55 m ²
5. Łazienka	4,40 m ²
6. Sypialnia 2	10,77 m ²
7. Korytarz	3,82 m ²

Pow. użytkowa: 62,58 m²

Balkon 2,84 m²